


計画平面図 A1 S=1:750 A3 S=1:1500

地下水モニタリング井戸  
井戸φ100 深さ10m  
PH、電気伝導率 常時監視  
及びポンプ、管理棟で確認  
すること

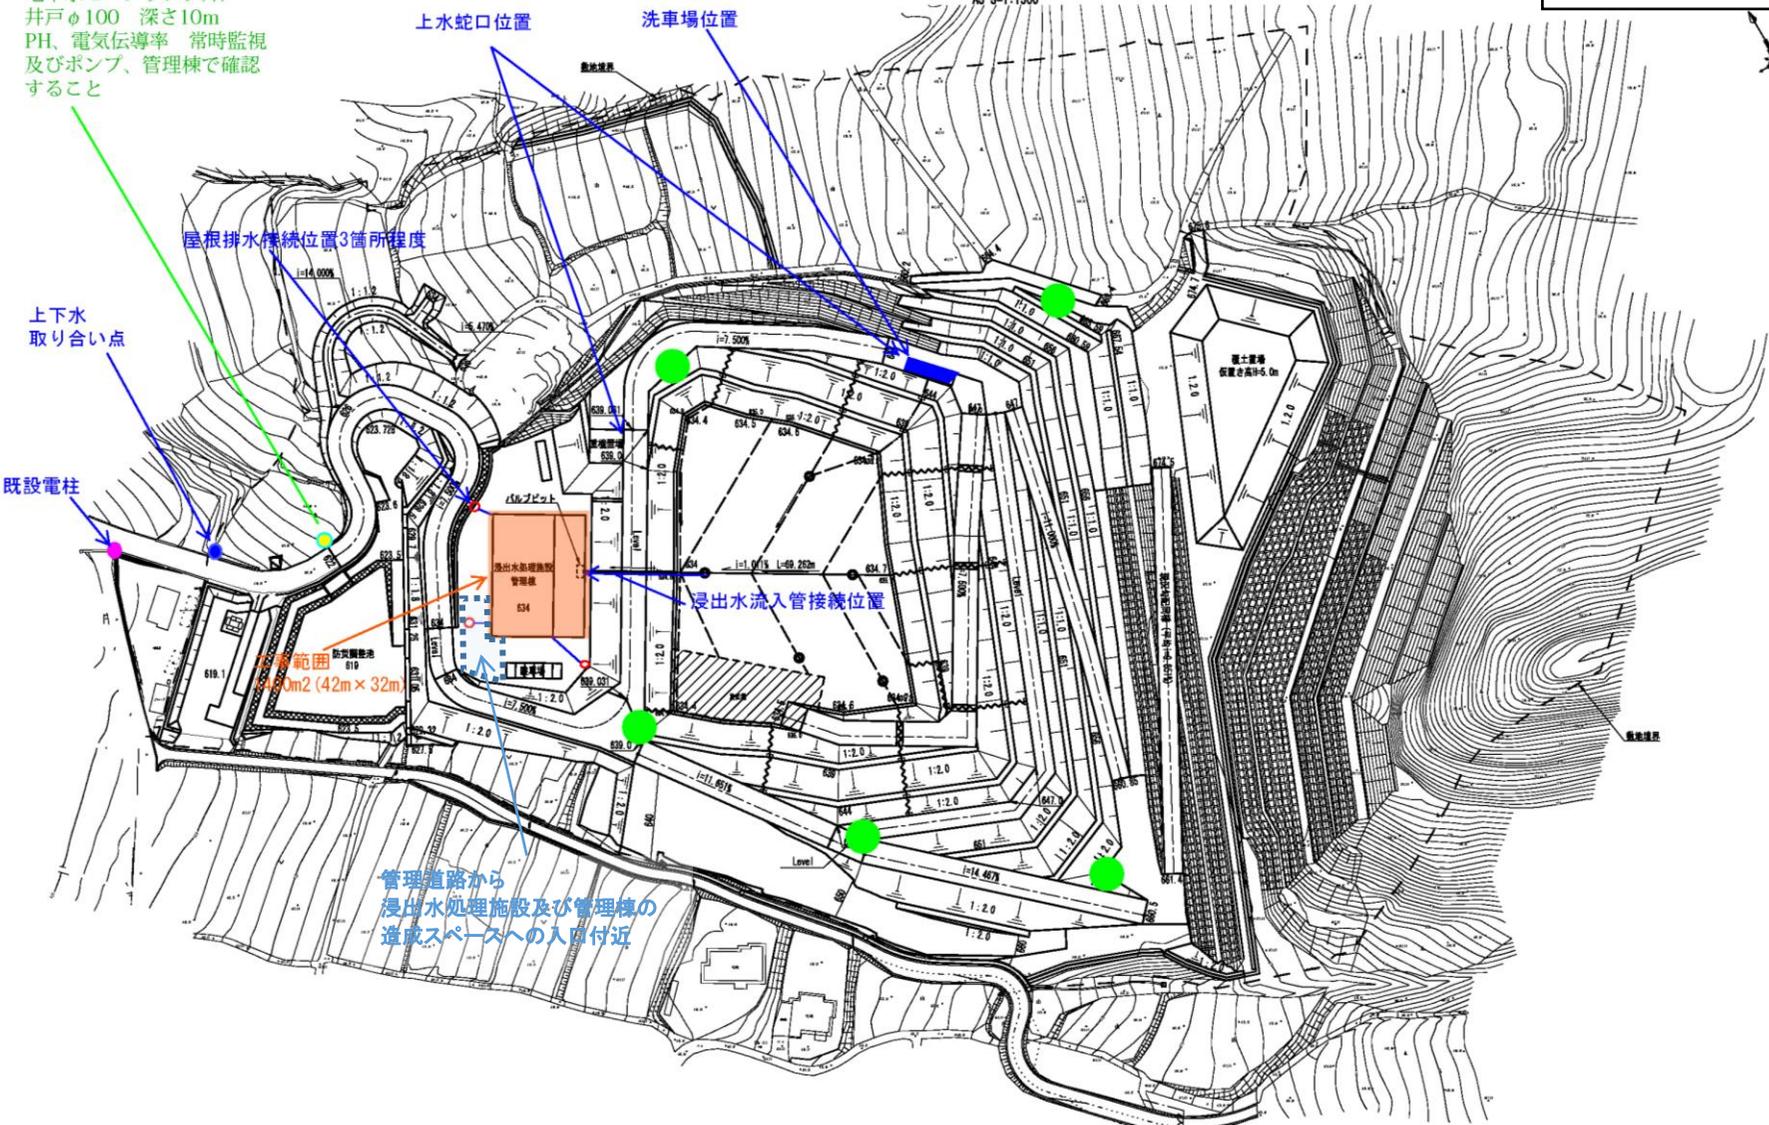

浸出水処理施設  
管理棟  
654

管理道路から  
浸出水処理施設及び管理棟の  
造成スペースへの入り付近

● 凡例 監視カメラ 埋立地5箇所  
※管理事務室前に1箇所設置すること