（3）既存施設平面図

養　護　老　人　ホ　ー　ム　は　に　し　な　寮　平　面　図

【２階】

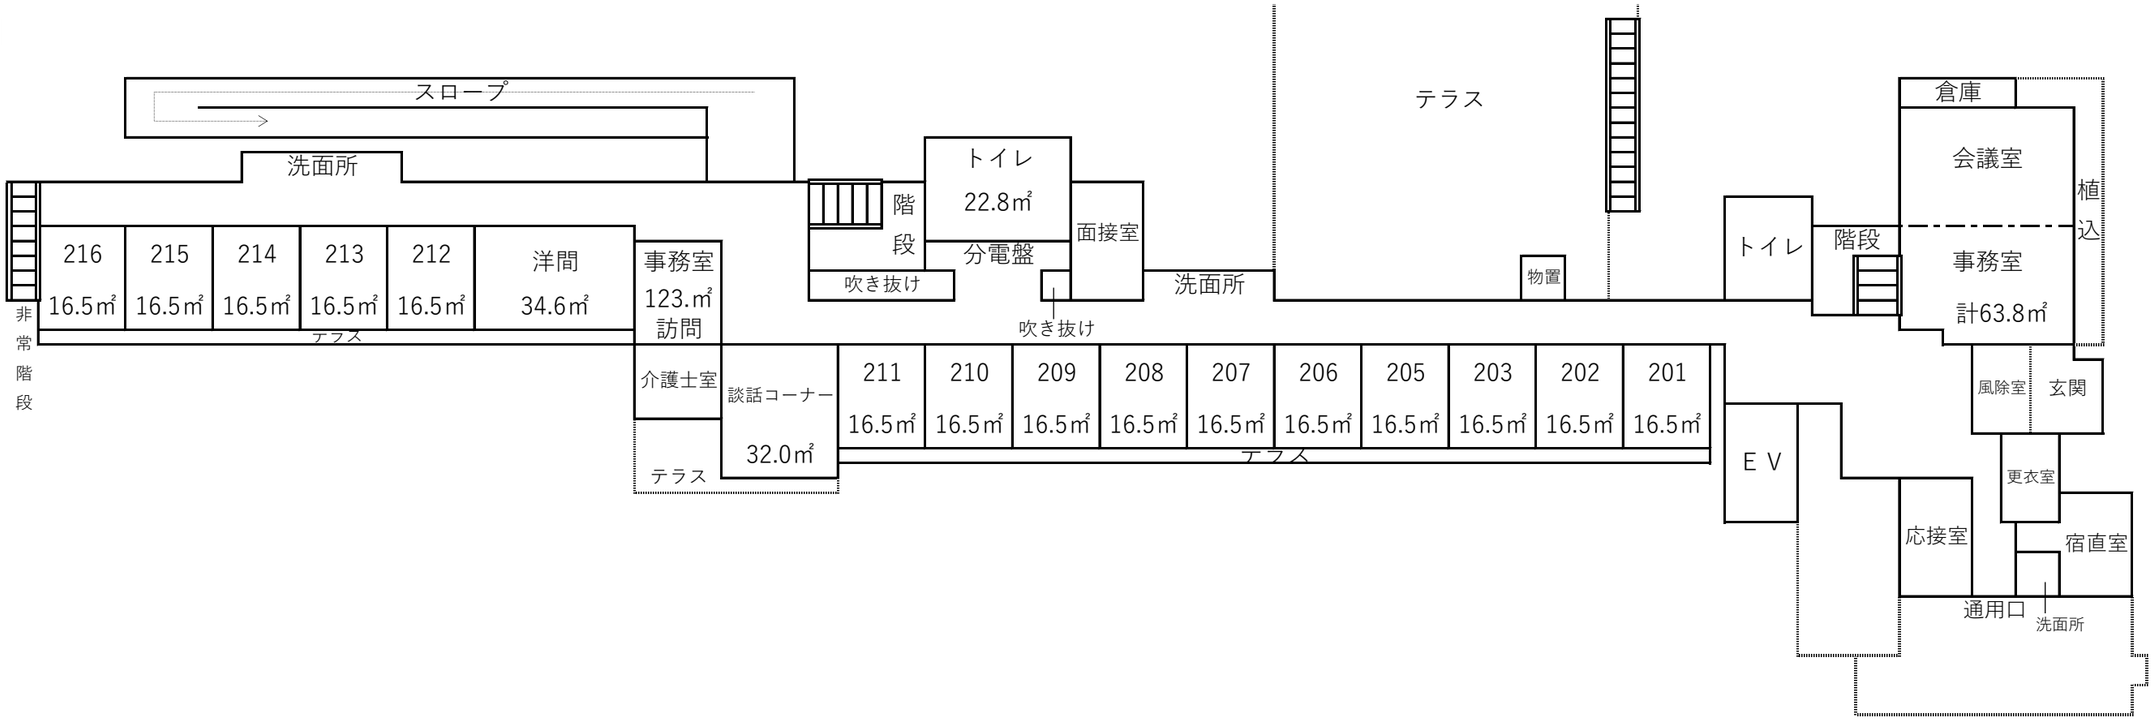
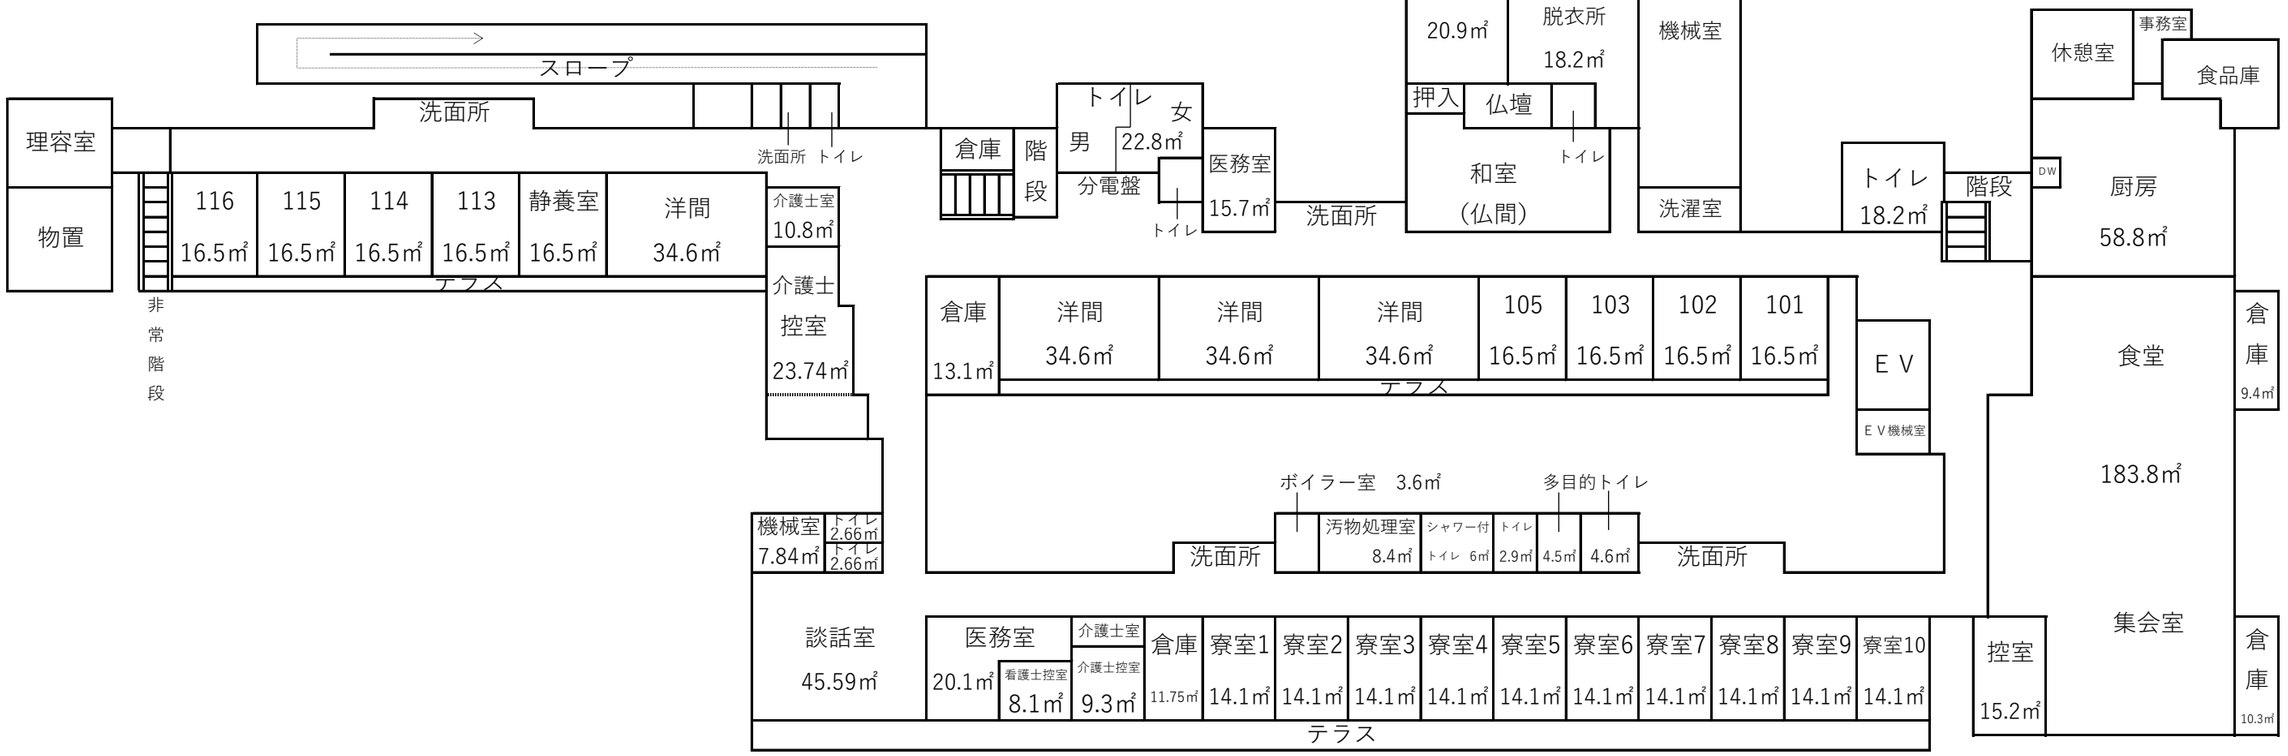
【１階】