(3)既存施設平面図

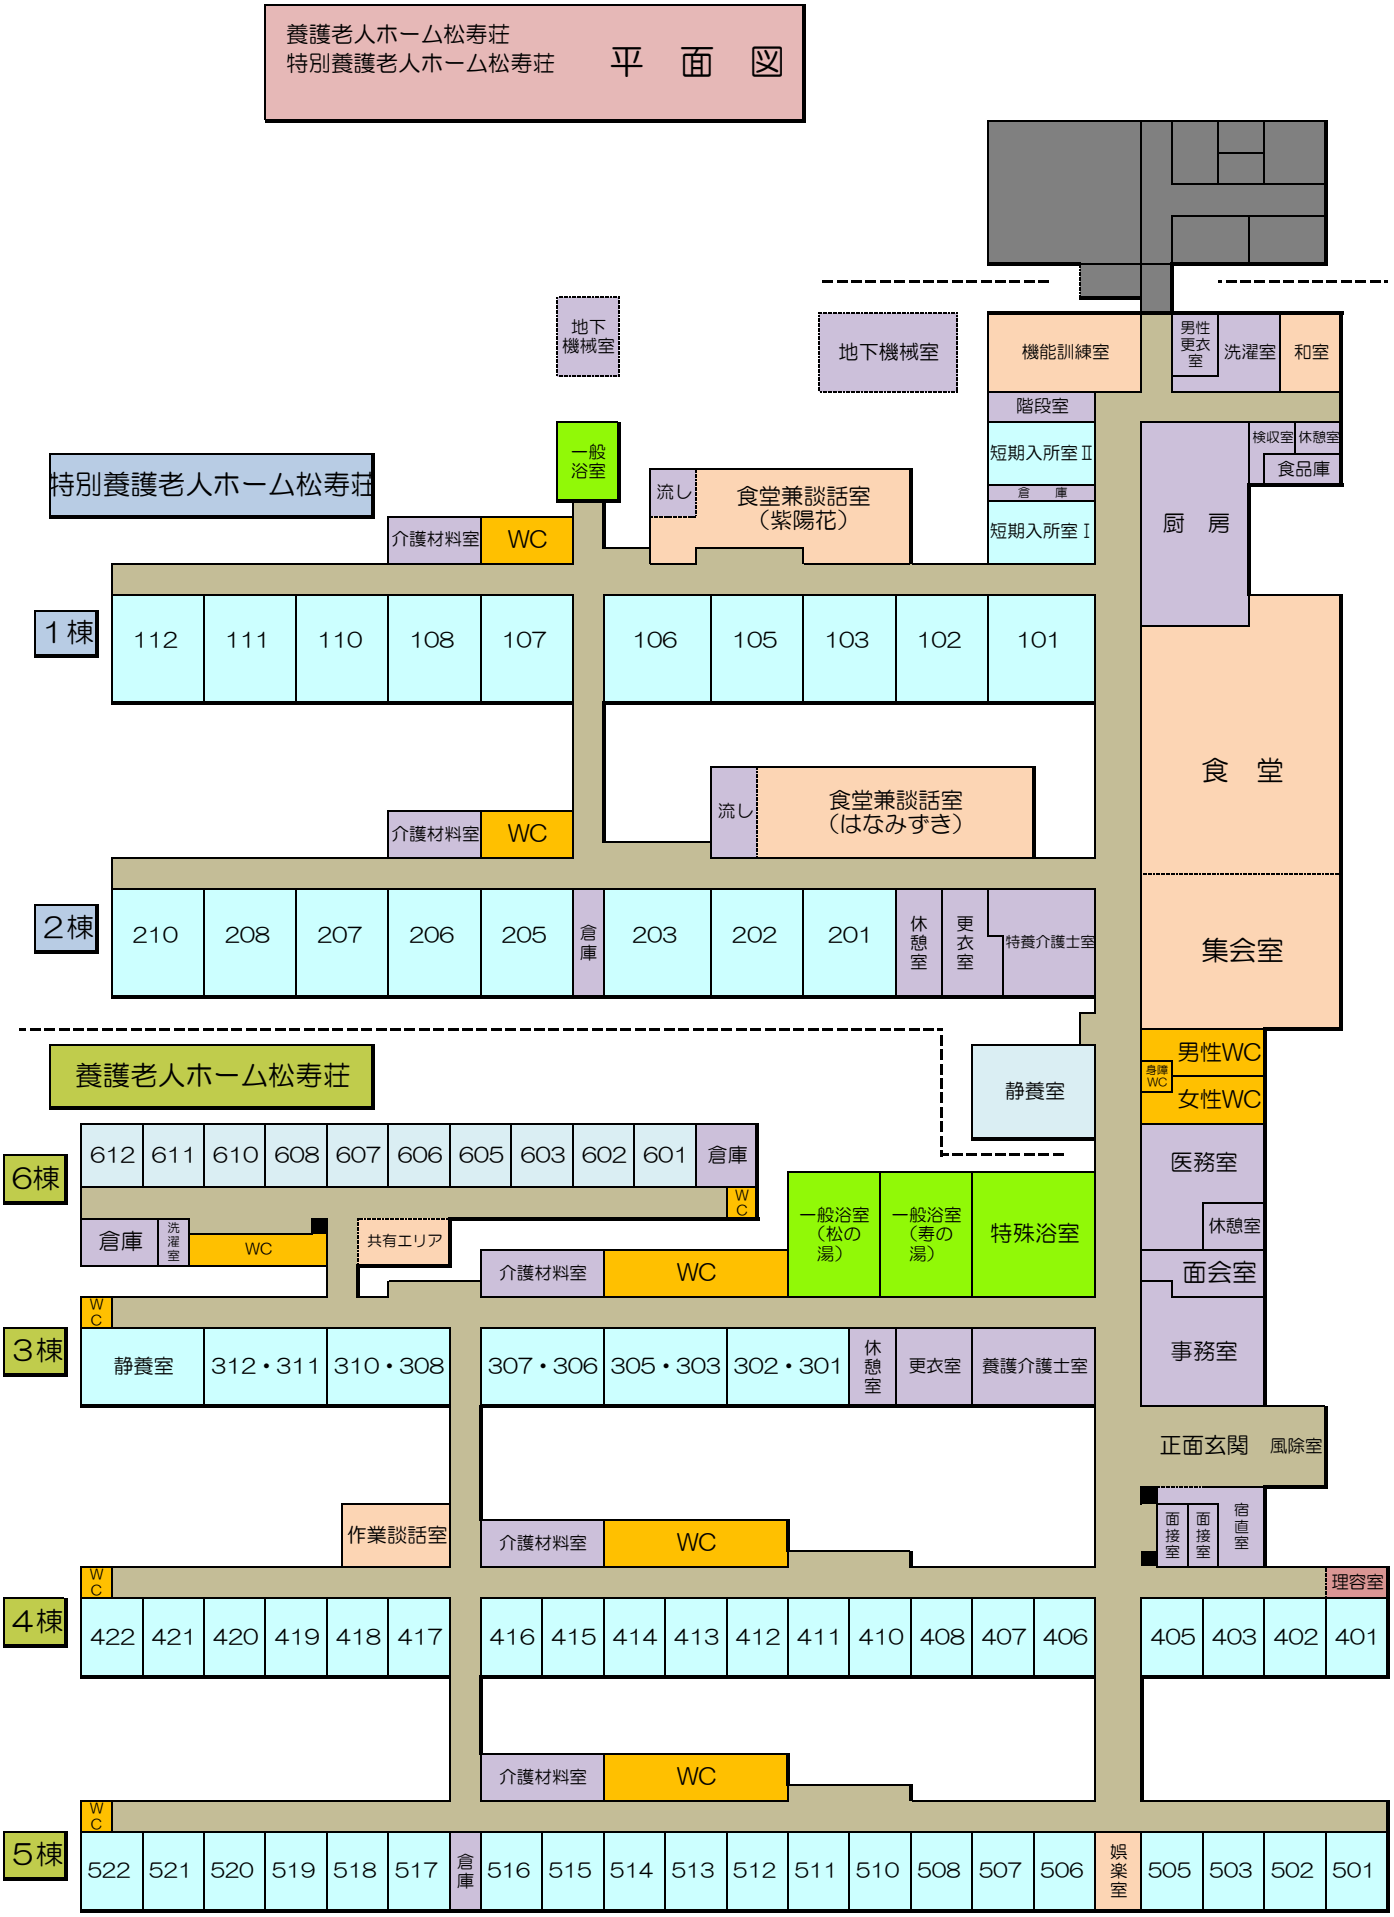
養護老人ホーム松寿荘
特別養護老人ホーム松寿荘 平 面 図
地下機械室
地下機械室
機能訓練室
男性更衣室
洗濯室
和室
階段室
短期入所室Ⅱ
倉 庫
短期入所室Ⅰ
検収室
休憩室
食品庫
厨 房
特別養護老人ホーム松寿荘
一般浴室
流し
食堂兼談話室（紫陽花）
介護材料室
WC
1棟
112
111
110
108
107
106
105
103
102
101
食 堂
流し
食堂兼談話室（はなみずき）
介護材料室
WC
2棟
210
208
207
206
205
倉庫
203
202
201
休憩室
更衣室
特養介護士室
集会室
養護老人ホーム松寿荘
静養室
男性WC
身障WC
女性WC
6棟
612
611
610
608
607
606
605
603
602
601
倉庫
WC
医務室
休憩室
倉庫
洗濯室
WC
共有エリア
介護材料室
WC
一般浴室（松の湯）
一般浴室（寿の湯）
特殊浴室
面会室
WC
3棟
静養室
312・311
310・308
307・306
305・303
302・301
休憩室
更衣室
養護介護士室
事務室
正面玄関
風除室
作業談話室
介護材料室
WC
面接室
面接室
宿直室
WC
理容室
4棟
422
421
420
419
418
417
416
415
414
413
412
411
410
408
407
406
405
403
402
401
介護材料室
WC
WC
5棟
522
521
520
519
518
517
倉庫
516
515
514
513
512
511
510
508
507
506
娯楽室
505
503
502
501