



## 【添付資料 1】 事業予定地と施工範囲の概要

---

# 事業予定地

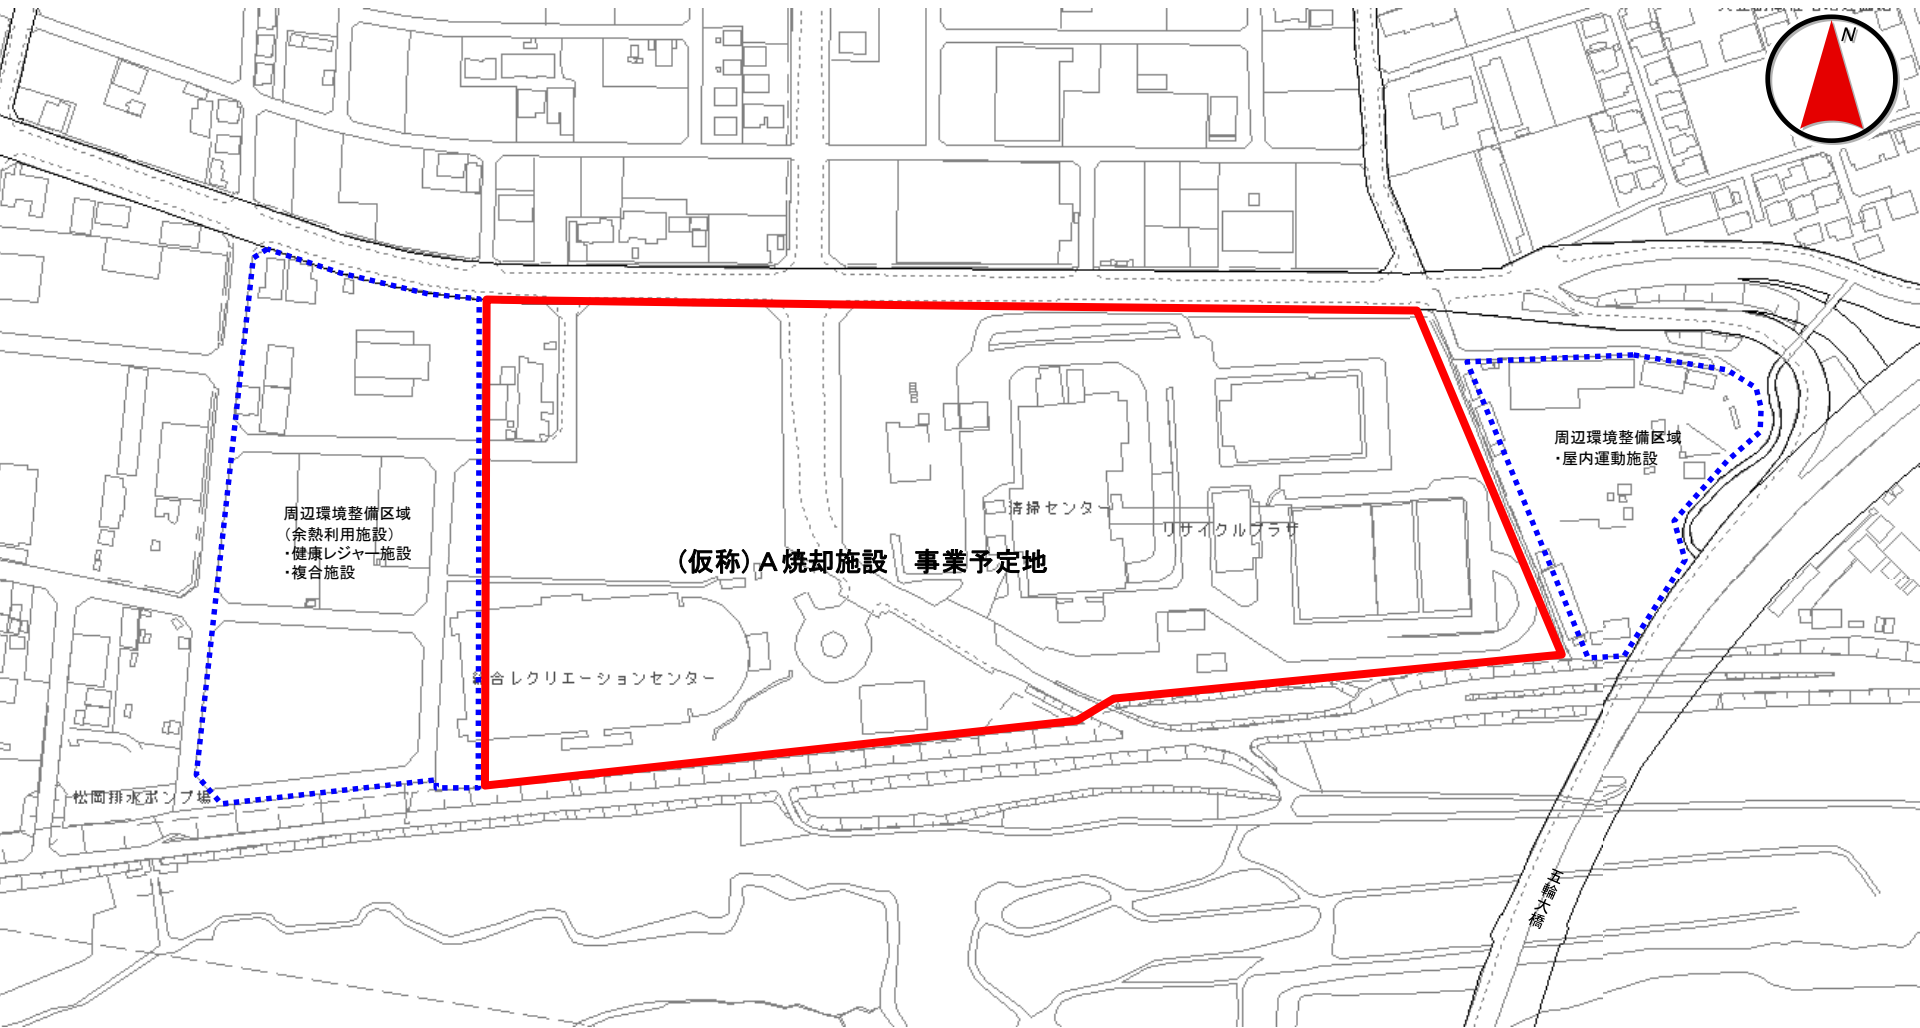

# 施工範囲

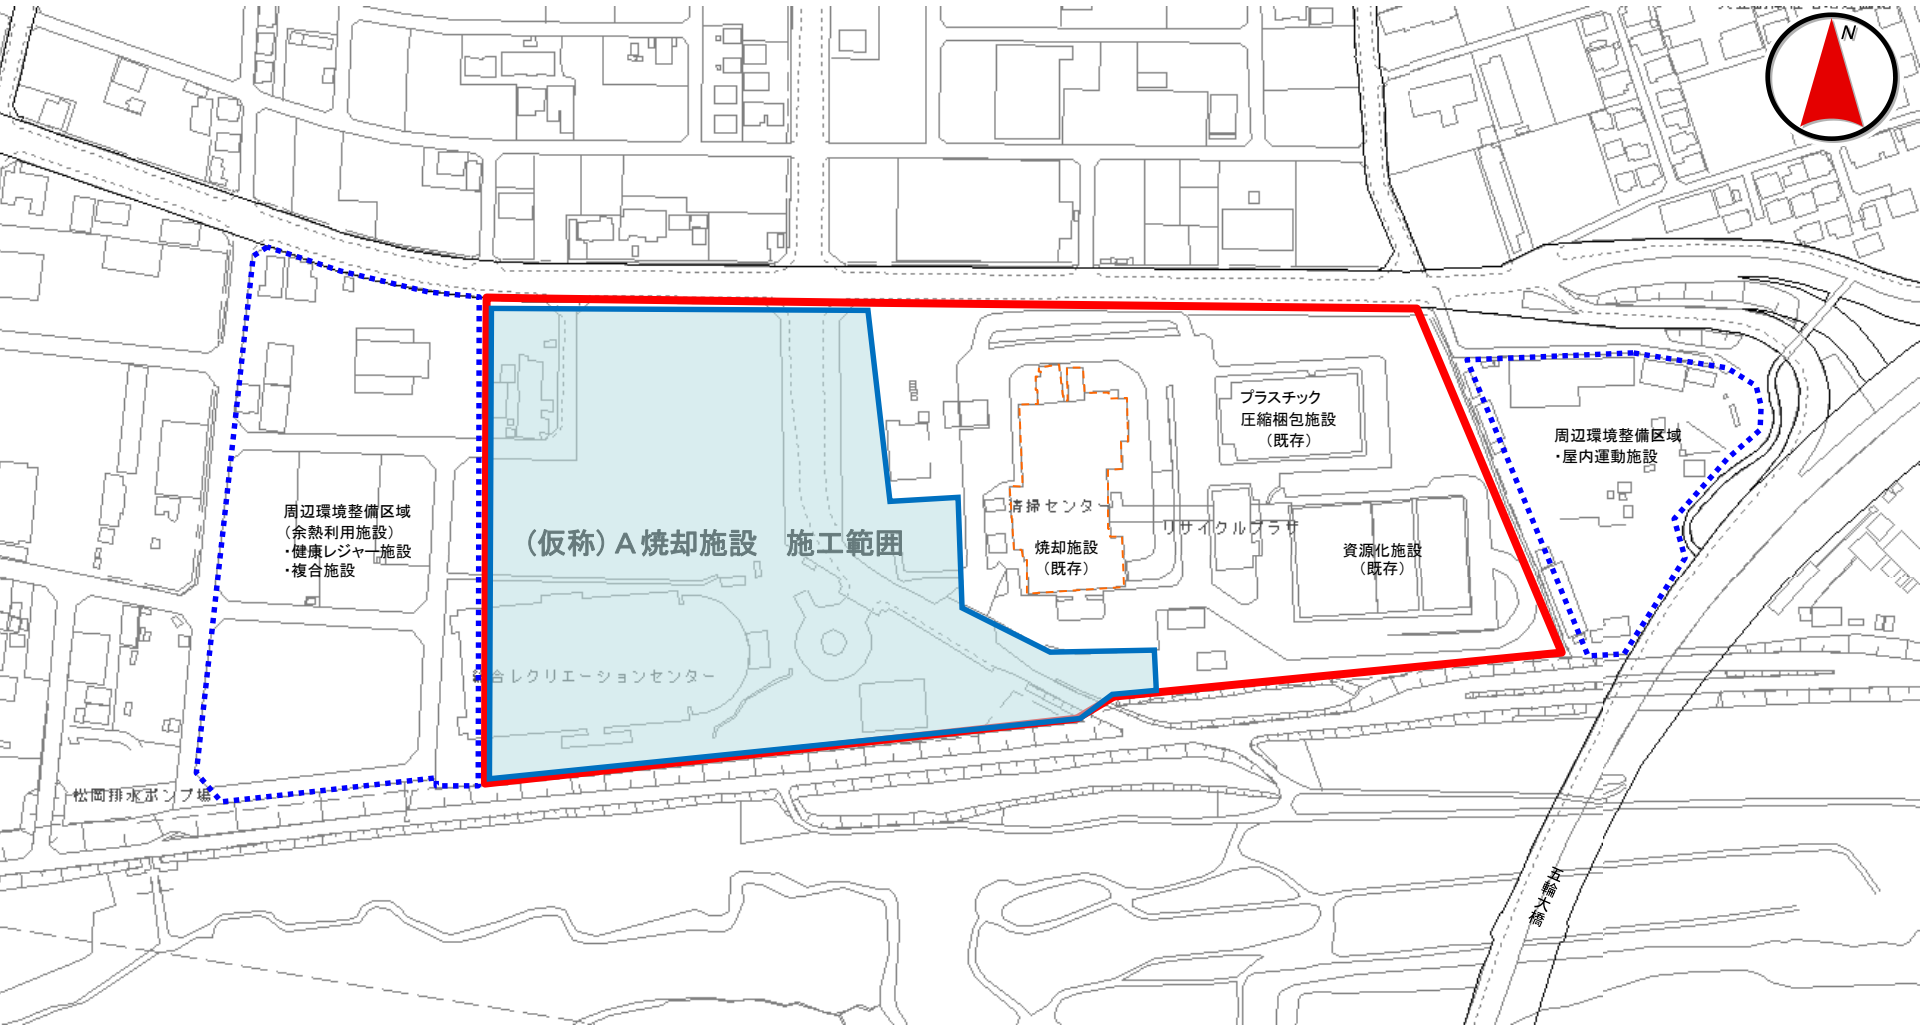

# 施設配置・動線

※ 施設配置・動線は、現時点で想定しているものをイメージ図化したもの

