


【添付資料 15】 想定処理フロー

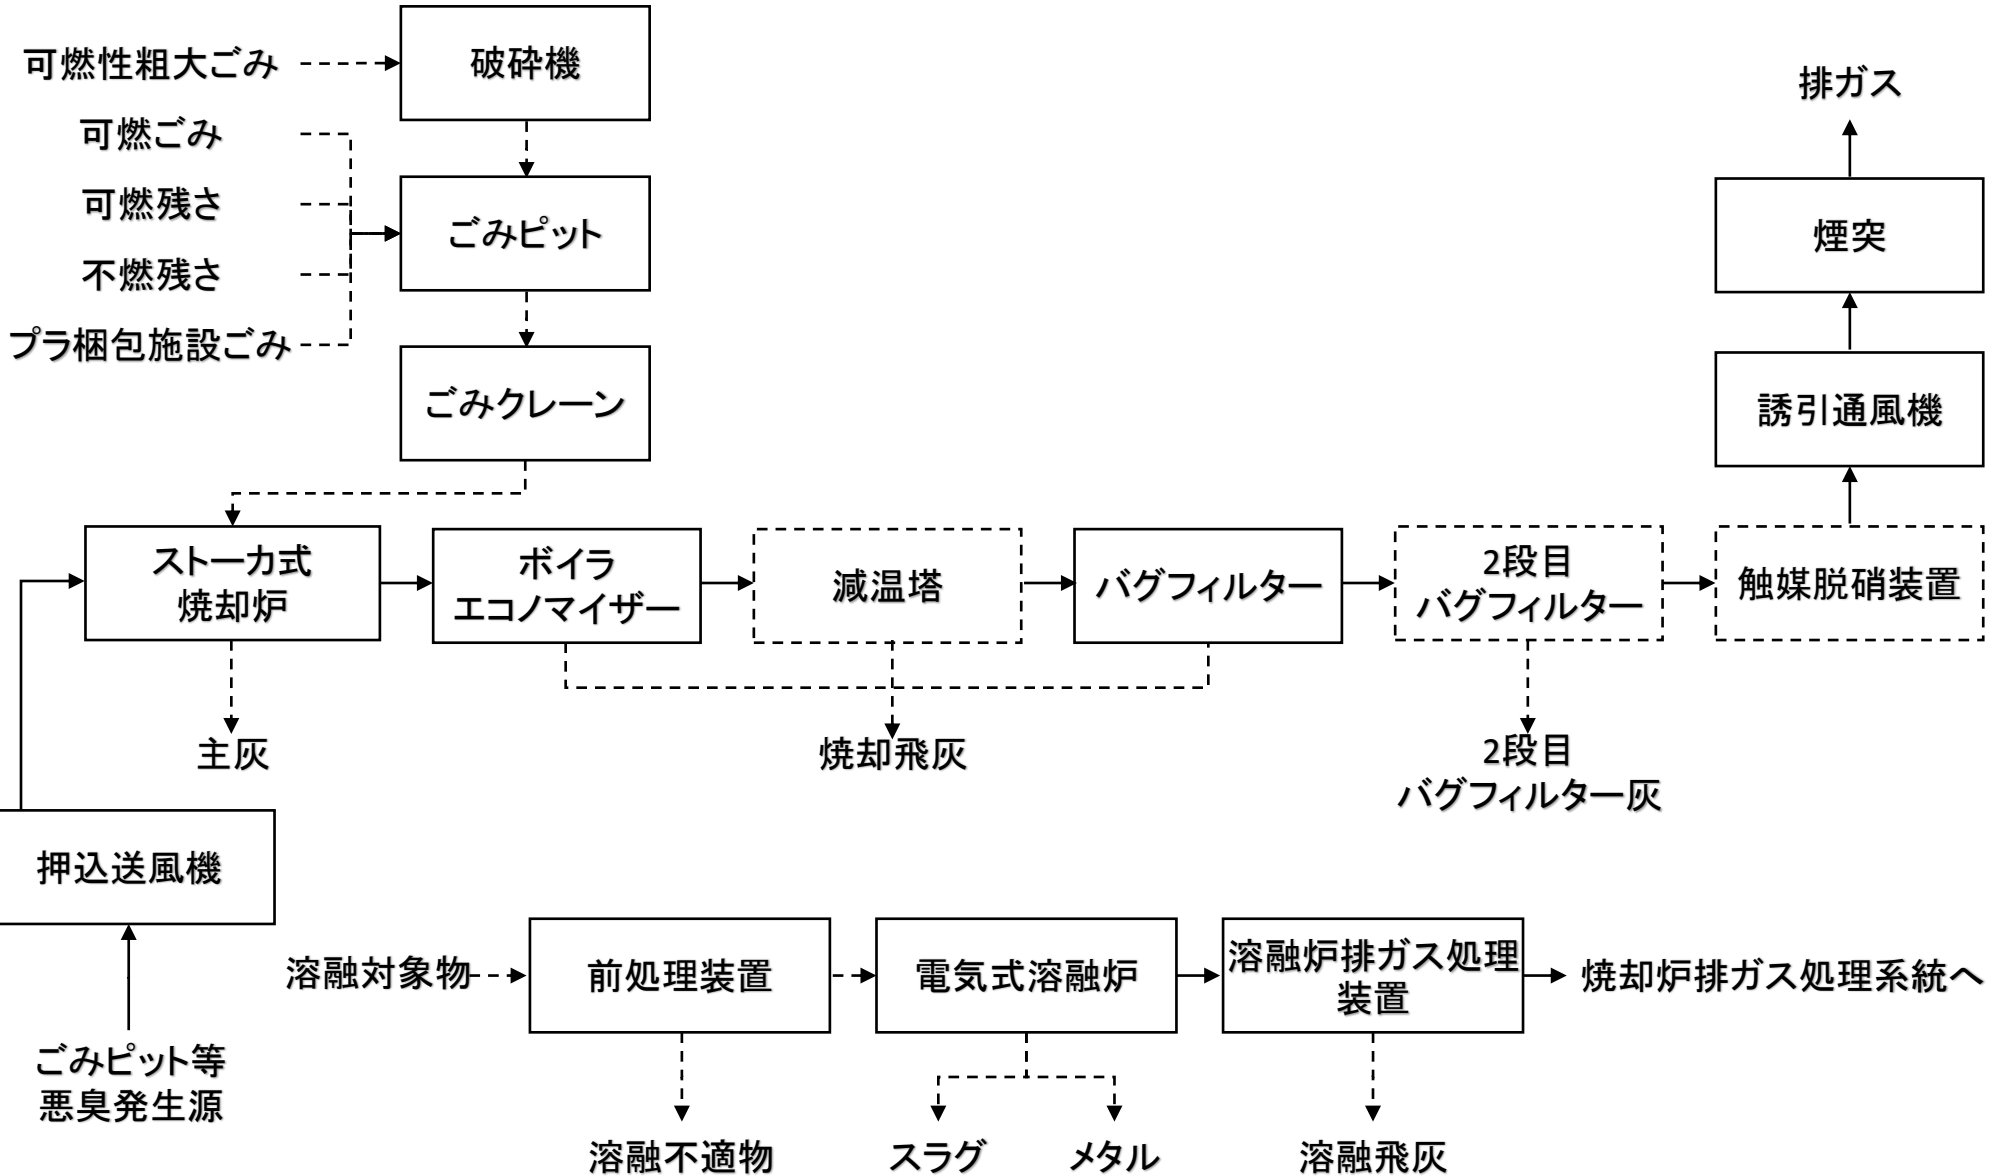

(注) 減温塔、2段目バグフィルター及び触媒脱硝装置の設置は提案による。